

50/139

# WIMBLEDON VILLAS OF VIA VERDE - P. U. D.

BEING A REPLAT OF PART OF PARCELS "A", "B", "D" AND FOX HOLLOW DRIVE OF TOWN PLACE, PHASE I OF VIA VERDE P.U.D., RECORDED IN PLAT BOOK 42, PAGES 75, 76 AND 77, PUBLIC RECORDS OF PALM BEACH COUNTY, FLORIDA


IN PART OF SECTION 23, TOWNSHIP 47 SOUTH, RANGE 42 EAST  
PALM BEACH COUNTY, FLORIDA  
IN 3 SHEETS SHEET NO. 2

GEE & JENSON  
ENGINEERS - ARCHITECTS - PLANNERS, INC.  
WEST PALM BEACH, FLORIDA  
JUNE 1984

SCALE IN FEET  
SCALE 1"=40'


139

STATE OF FLORIDA  
COUNTY OF PALM BEACH  
This plat was filed for  
record at \_\_\_\_\_ N. This \_\_\_\_\_ day  
of \_\_\_\_\_ 1984, and duly  
recorded in Plat Book No. \_\_\_\_\_  
on Page \_\_\_\_\_  
JOHN B. DUNKLE  
Clerk Circuit Court  
By: \_\_\_\_\_ D.C.

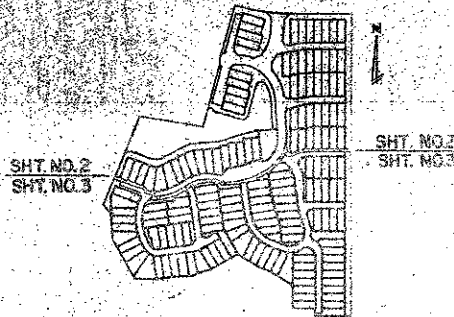

INDEX MAP

TOWN PLACE, PHASE I OF  
VIA VERDE P.U.D.  
P.B. 42 PAGES 75, 76 & 77

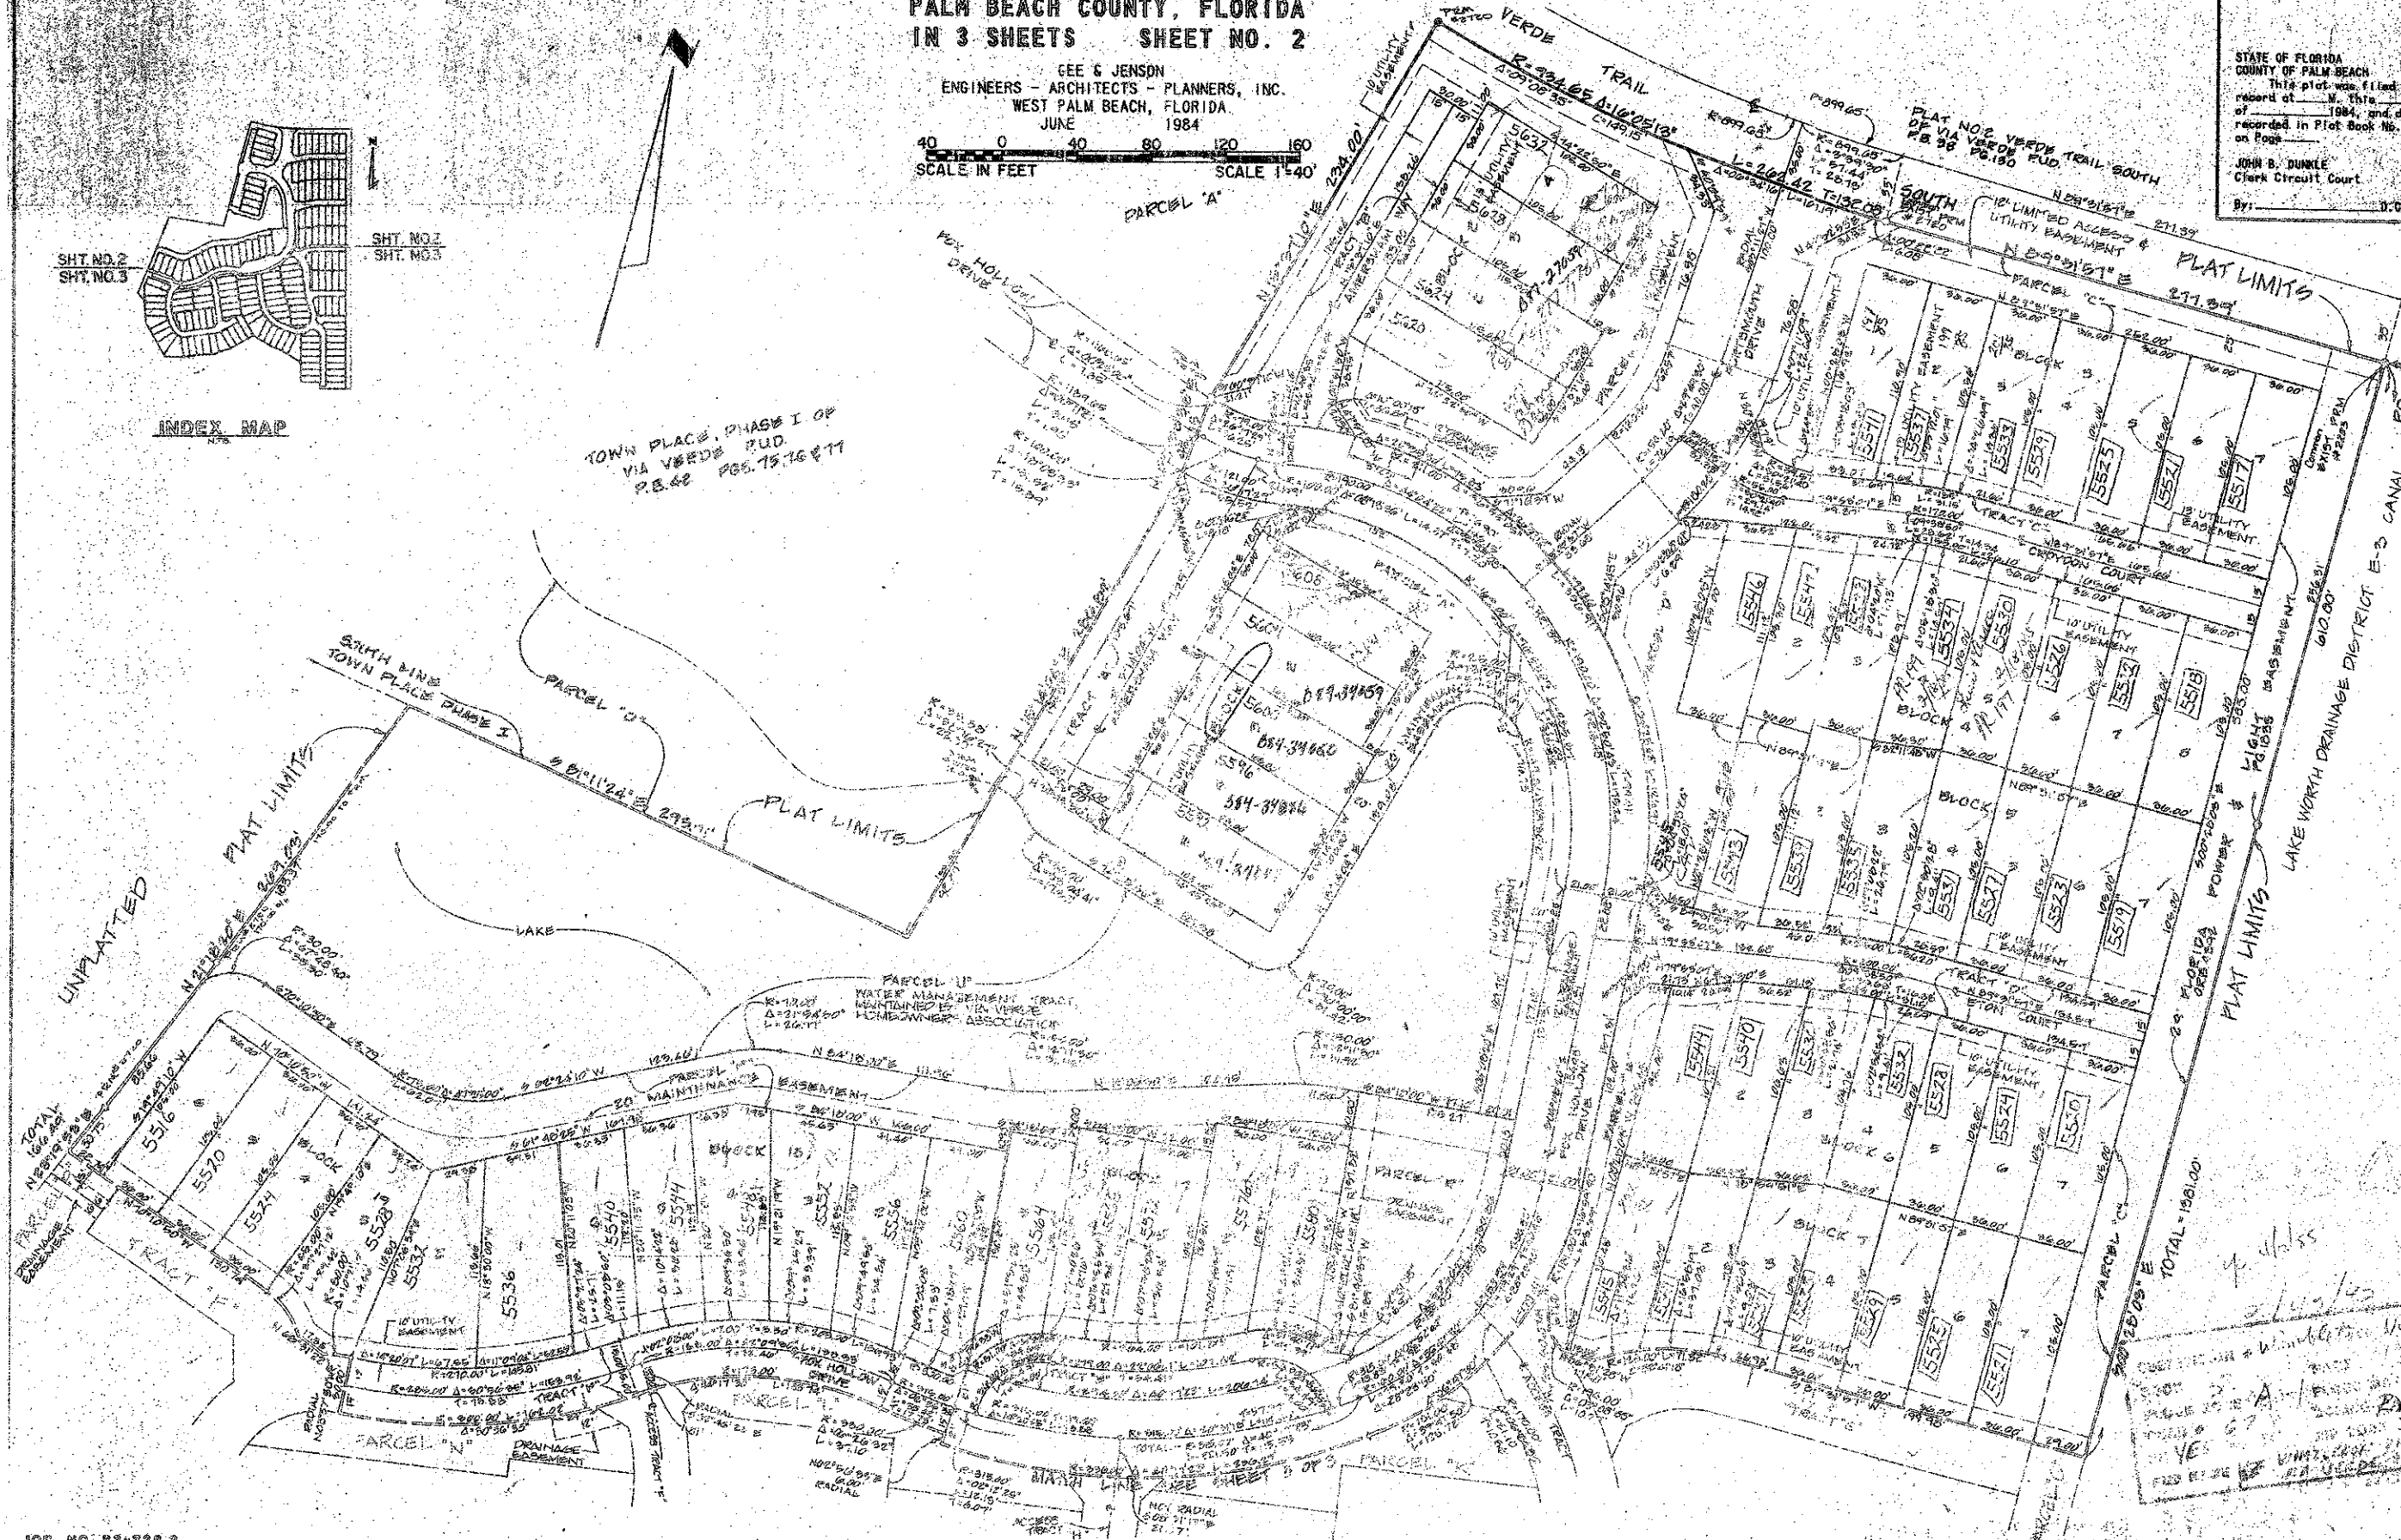

*Handwritten notes:*  
4/11/85  
Wimbledon Villas  
Parcel A  
Parcel B  
Parcel C  
