43/111

111

PART OF A PLANNED UNIT DEVELOPMENT

KINGS POINT PLAT NO. FIVE

A PART OF THE S.E. 1/4 OF SECTION 23,
TOWNSHIP 46 SOUTH, RANGE 42 EAST
PALM BEACH COUNTY, FLORIDA

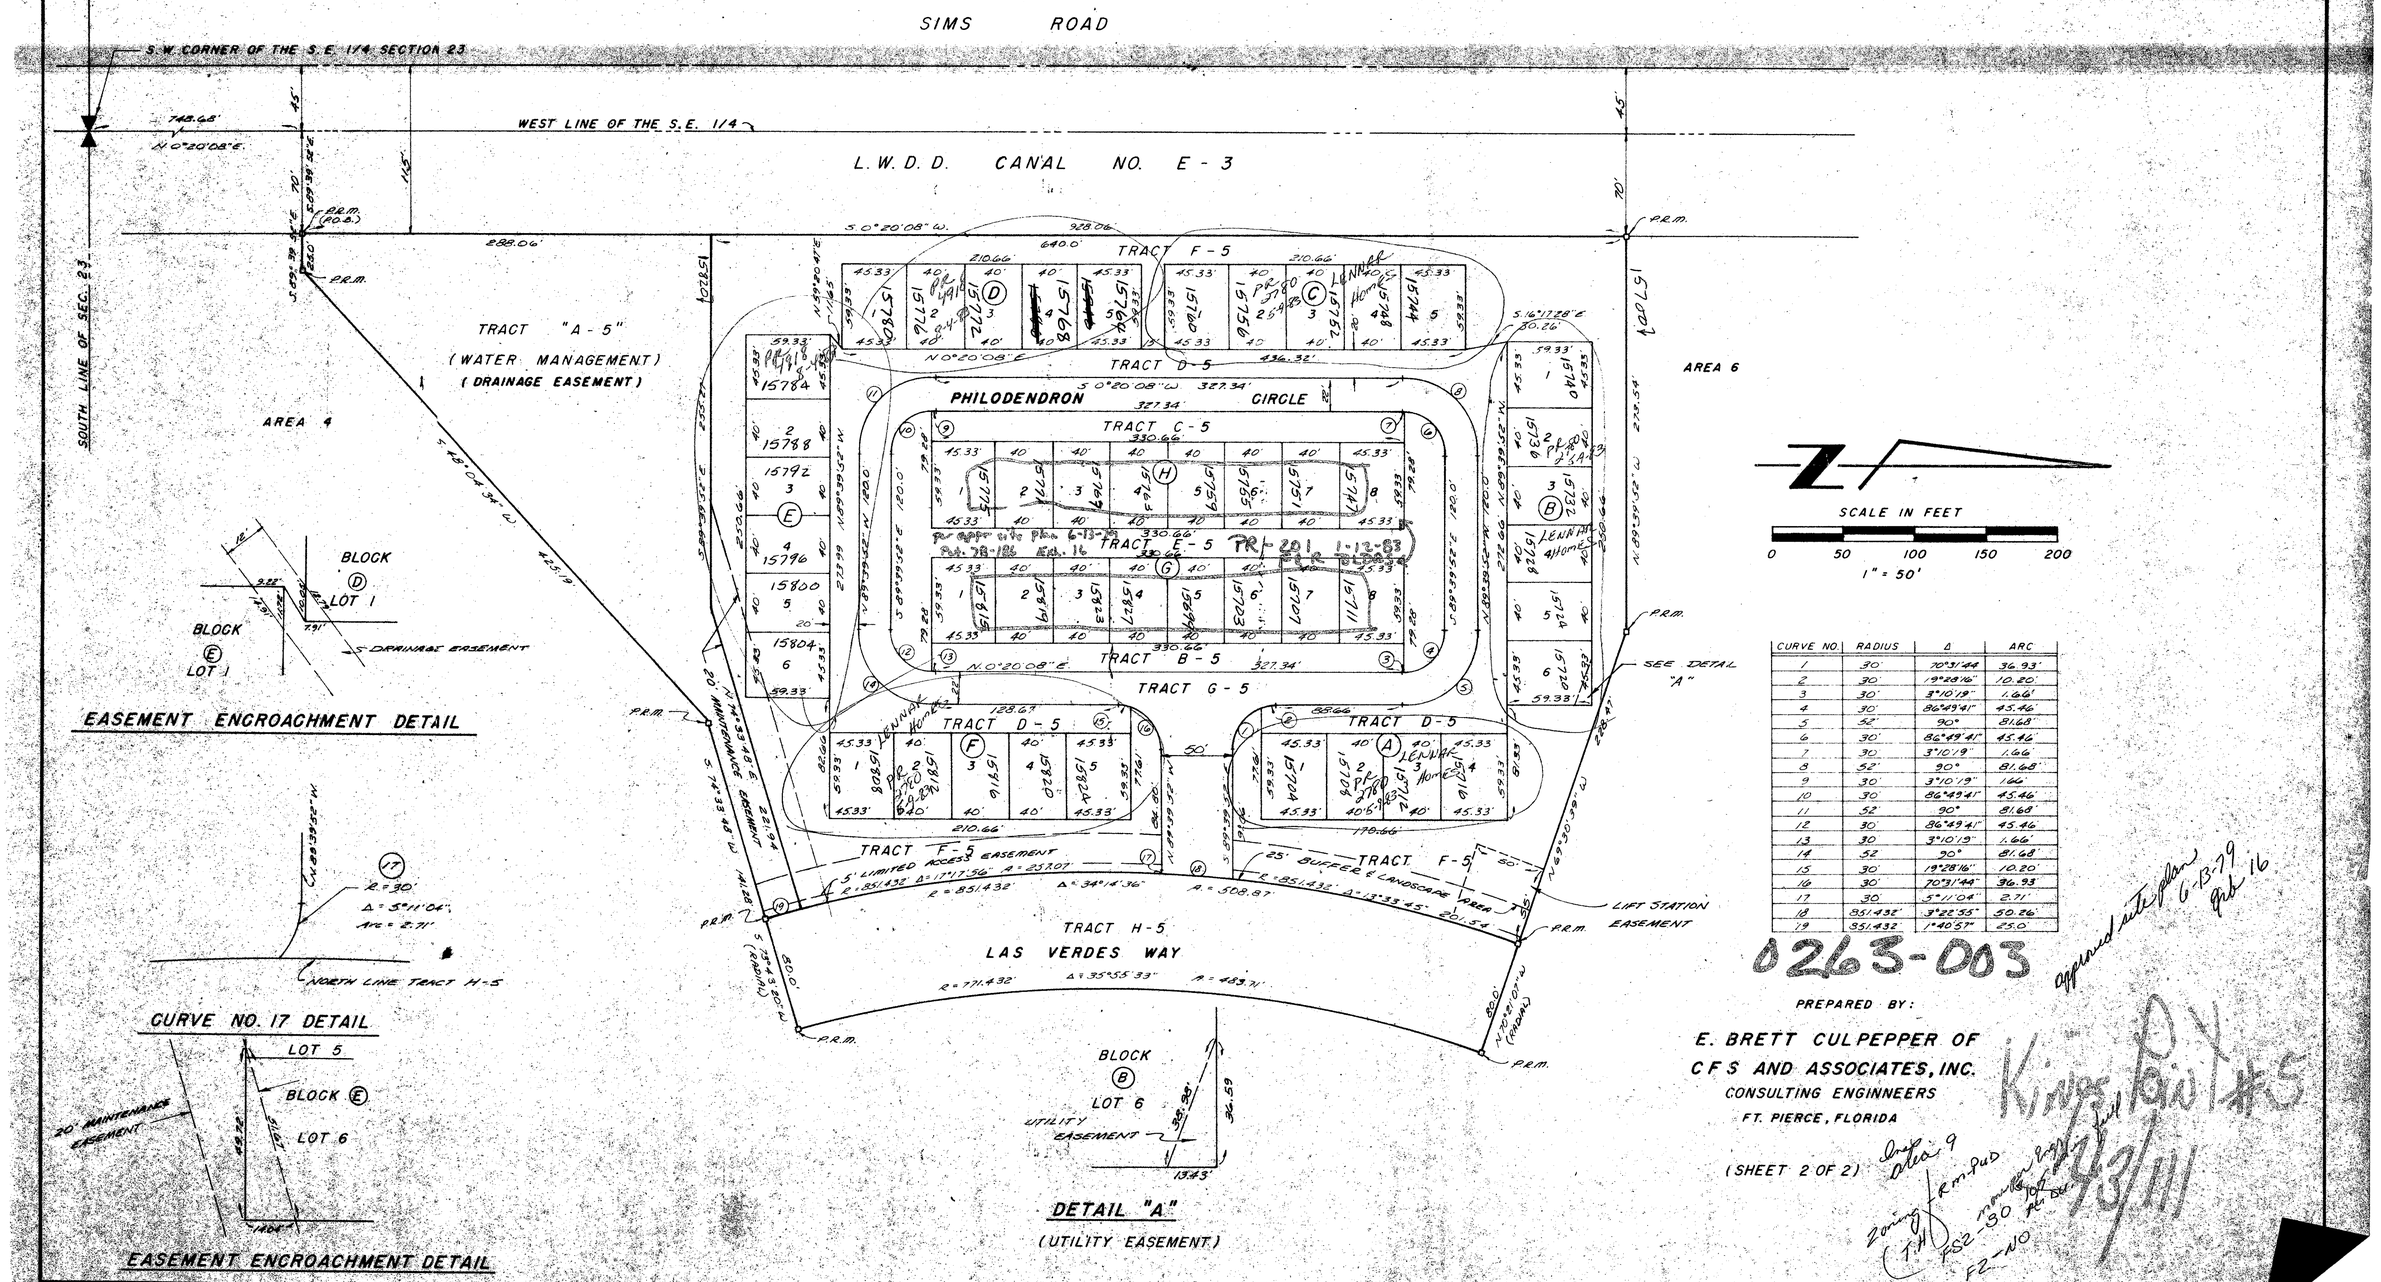

CURVE NO.	RADIUS	Δ	ARC
1	30'	70°31'44"	36.93'
2	30'	19°28'16"	10.20'
3	30'	3°10'19"	1.66'
4	30'	86°49'41"	45.46
5	52'	90°	81.68'
6	30'	86°49'41"	45.46
7	30	3°10'19"	1.66
8	52'	90°	81.68'
9	30'	3°10'19"	1.66
10	30	86°49'41"	45.46
11	52'	90°	81.68'
12	30	86°49'41"	45.46
13	30	3°10'19"	1.66'
14	52	90°	81.68'
15	30'	19°28'16"	10.20'
16	30'	70°31'44"	36.93
17	30	5°11'04"	2.71'
18	851.432'	3°22'55"	50.26'
19	851.432	1°40'57"	25.0

0263-003

approved site plan 6-13-79 gab 16

PREPARED BY:

E. BRETT CULPEPPER OF
C F S AND ASSOCIATES, INC.
CONSULTING ENGINEERS
FT. PIERCE, FLORIDA

(SHEET 2 OF 2)

Kings Point #5

43/111