47/4

LOS RAYOS DE SOL

BEING A PORTION OF SECTION 21, TOWNSHIP 47 SOUTH, RANGE 42 EAST, PALM BEACH COUNTY, FLORIDA AND BEING A REPLAT OF TRACT "C" OF THE PLAT OF BOCA GROVE PLANTATION P.U.D., RECORDED IN PLAT BOOK 43 AT PAGES 179 THROUGH 183 OF THE PUBLIC RECORDS OF PALM BEACH COUNTY, FLORIDA.

4
47

NO.	RADIUS	DELTA	ARC LENGTH	TANGENT
1	60.0'	37°30'00"	39.27'	20.37'
2	150.0'	12°50'55"	33.64'	16.89'
3	150.0'	24°02'53"	62.96'	31.95'
4	150.0'	36°53'48"	96.60'	50.04'
5	2160.0'	3°22'00"	142.34'	71.00'
6	295.0'	23°58'12"	123.41'	62.62'
7	370.0'	17°41'00"	114.19'	57.55'
8	360.0'	35°00'00"	219.91'	113.51'
9	180.0'	33°32'00"	103.50'	53.30'
10	175.0'	17°16'46"	52.78'	26.59'
11	130.0'	48°56'06"	120.26'	63.97'
12	635.0'	14°47'29"	163.93'	82.42'
13	175.0'	195°48'53"	597.93'	-
14	150.0'	17°16'46"	45.24'	22.79'
15	175.0'	45°96'06"	140.30'	74.17'
16	660.0'	14°47'29"	170.38'	85.61'
17	635.0'	12°09'26"	134.74'	67.62'
18	38.0'	55°39'38"	36.92'	20.06'
19	1020'	36°53'48"	104.32'	54.04'
20	248.0'	31°22'00"	135.77'	69.63'
21	307.0'	23°58'12"	128.44'	65.17'
22	398.0'	17°41'00"	110.49'	55.69'
23	372.0'	35°00'00"	227.24'	117.29'
24	162.0'	37°19'92"	105.55'	54.78'
25	40.0'	329°03'31"	226.93'	-
26	138.0'	36°58'93"	89.07	46.13'
27	348.0'	35°00'00"	212.58'	109.72'
28	382.0'	17°41'00"	117.90'	59.42'
29	283.0'	23°58'12"	118.40'	60.08'
30	272.0'	31°22'00"	148.91'	76.37'
31	138.0'	101°41'33"	25.75'	12.91'
32	28.0'	80°42'15"	39.44'	23.79'
33	720'	37°30'00"	471.15'	244.42'
34	28.0'	482°92'31"	20.98'	10.97'
35	150.0'	12°30'33"	32.75'	16.44'
36	190.0'	7°27'05"	14.91'	9.77'
37	190.0'	25°58'28"	68.00'	34.59'
38	639.0'	2°38'03"	29.19'	14.60'
39	175.0'	3°00'00"	9.16'	4.58'
40	179.0'	11°99'23"	36.62'	18.27'
41	175.0'	12°10'10"	37.17'	18.66'
42	175.0'	13°13'14"	40.38'	20.28'
43	1750'	19°42'00"	47.93'	24.13'
44	1750'	73°48'18"	225.43'	31.41'
49	1750'	40°23'43"	123.38'	64.38'
46	175.0'	12°09'22"	37.13'	18.68'
47	1750'	11°95'17"	30.41'	18.27'
48	1750'	1°28'26"	4.50'	2.29'
49	179.0'	1°31'32"	4.66'	2.33'
50	1750'	24°20'43"	75.38'	38.28'
51	1750'	19°43'51"	60.26'	30.43'

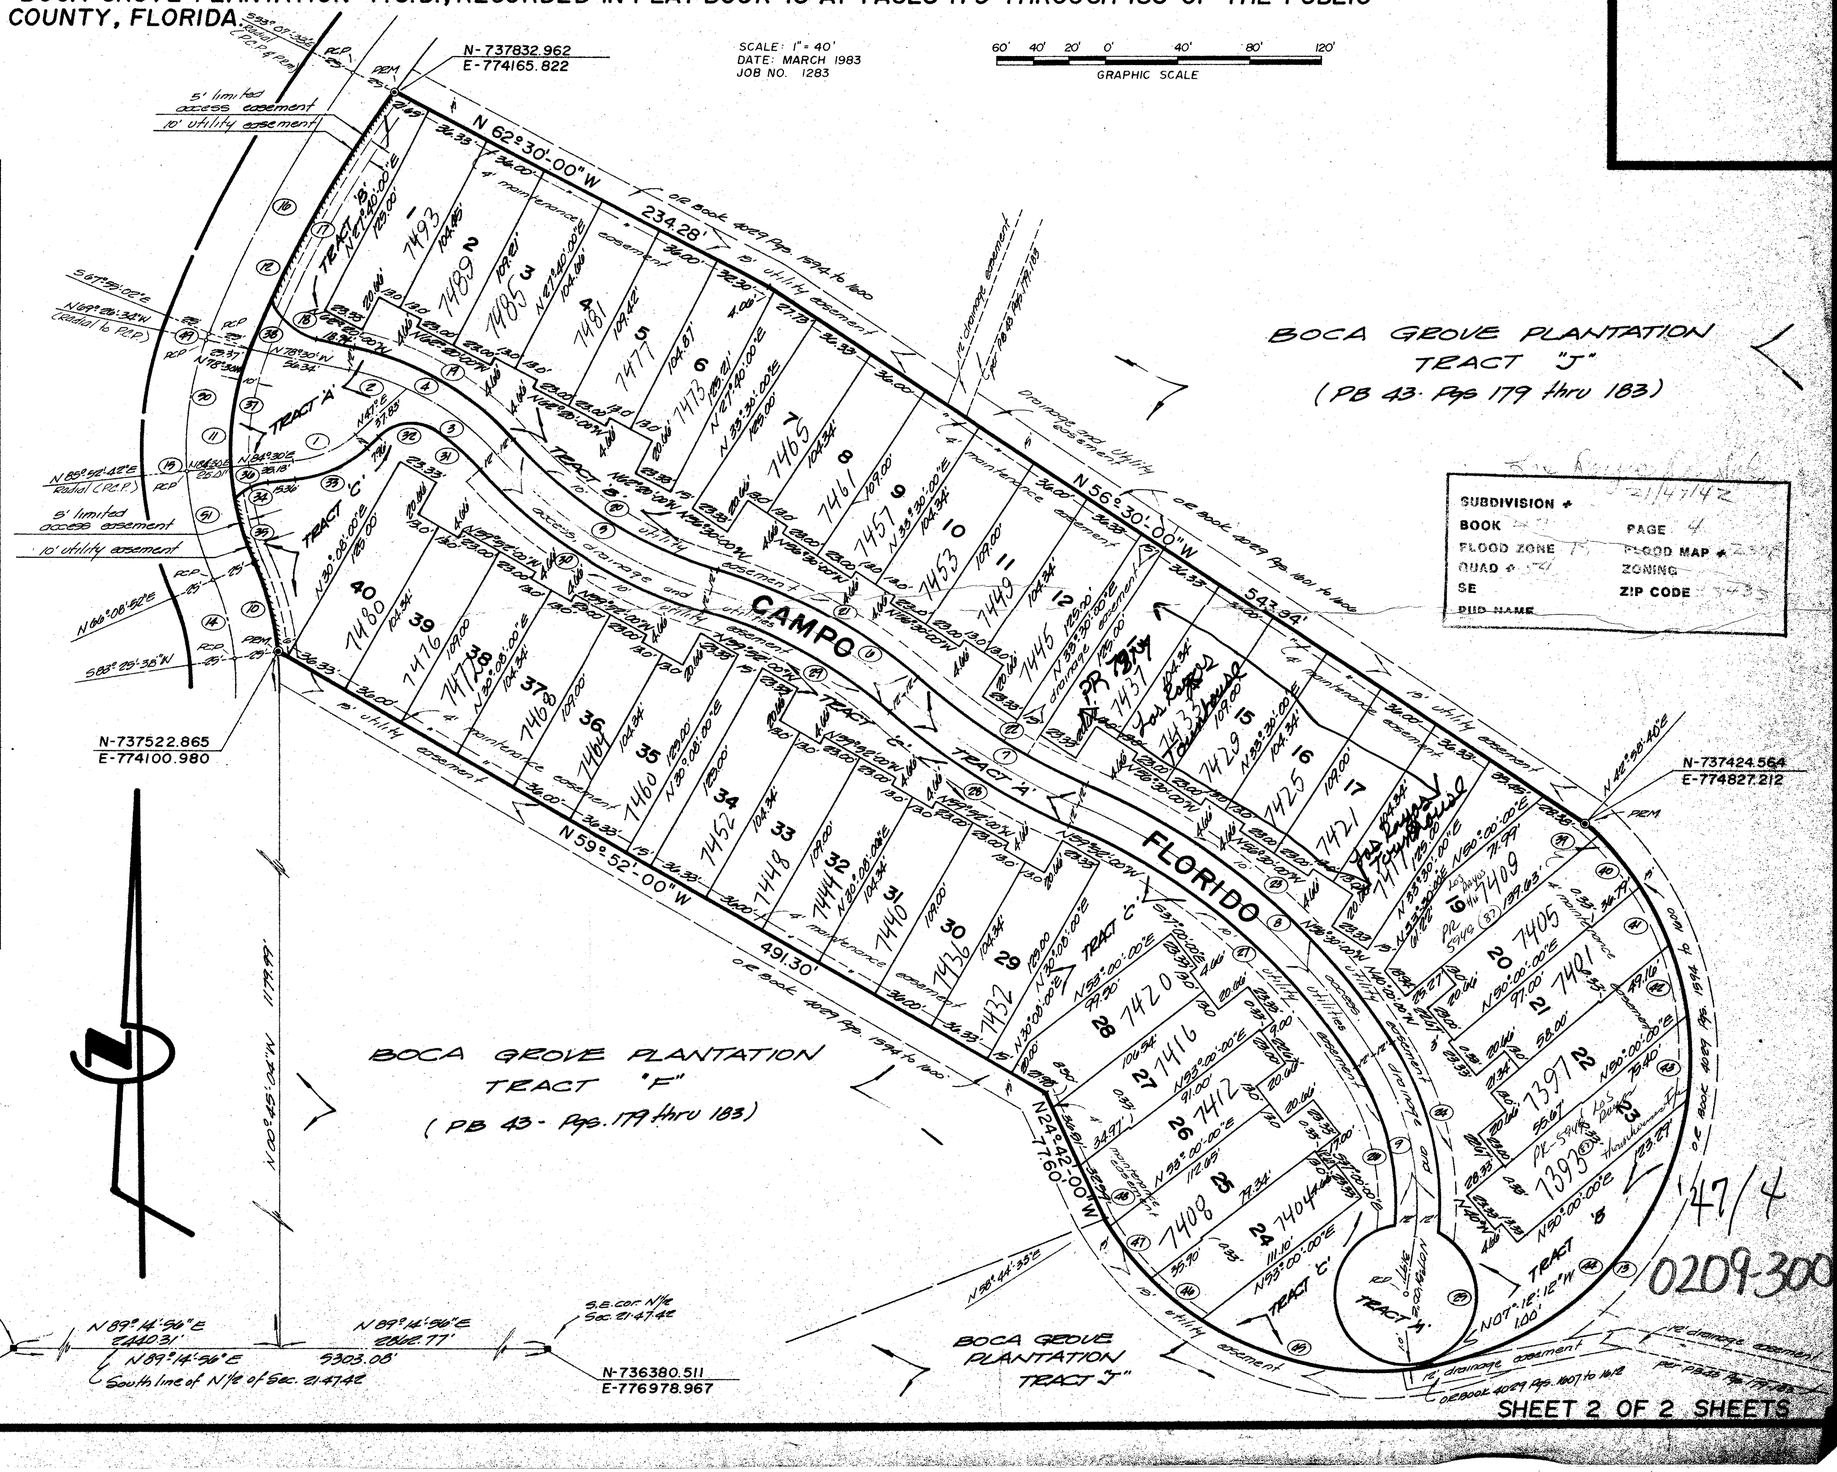

47/4
0209-300